



ANEXO I – DEMONSTRATIVO DE LOCALIZAÇÃO


RAMAL DO AÇAÍ

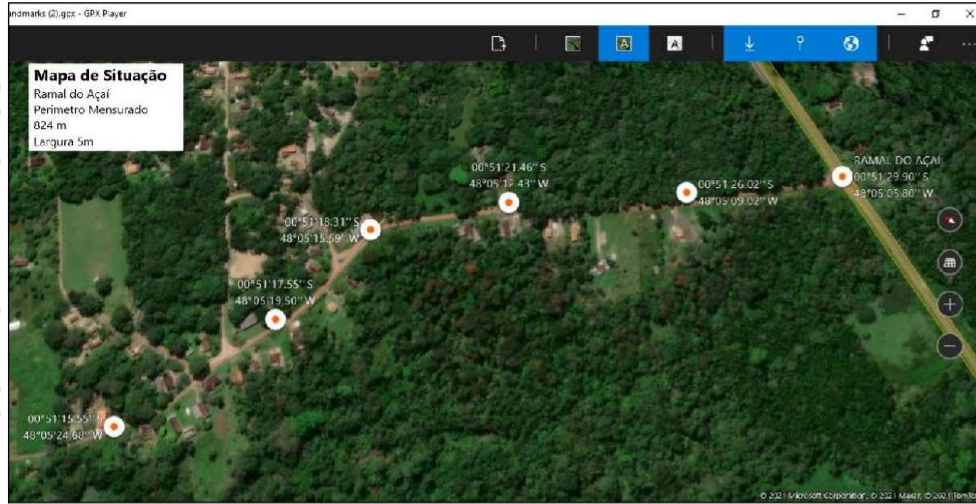

MAPA DE LOCALIZAÇÃO - CONEXÃO COM PA 140 E 241

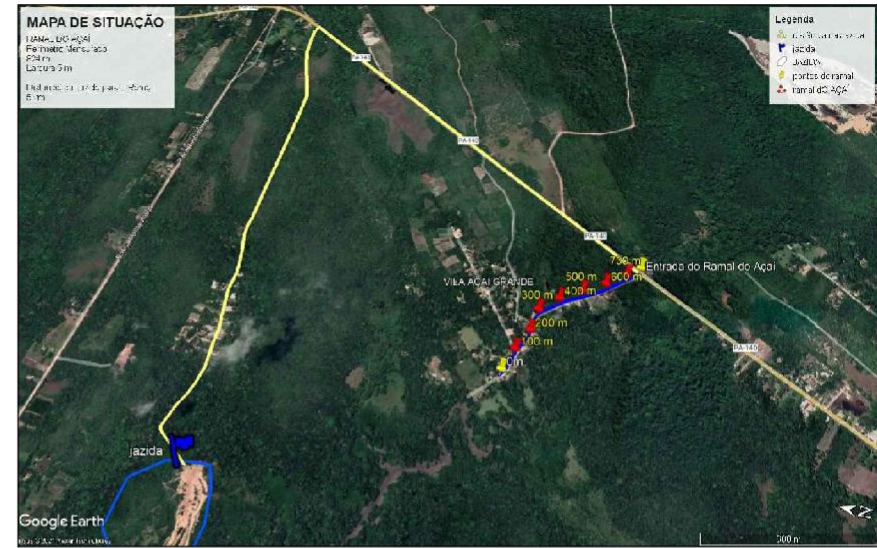

LOCALIZAÇÃO DO RAMAL COM A JAZIDA

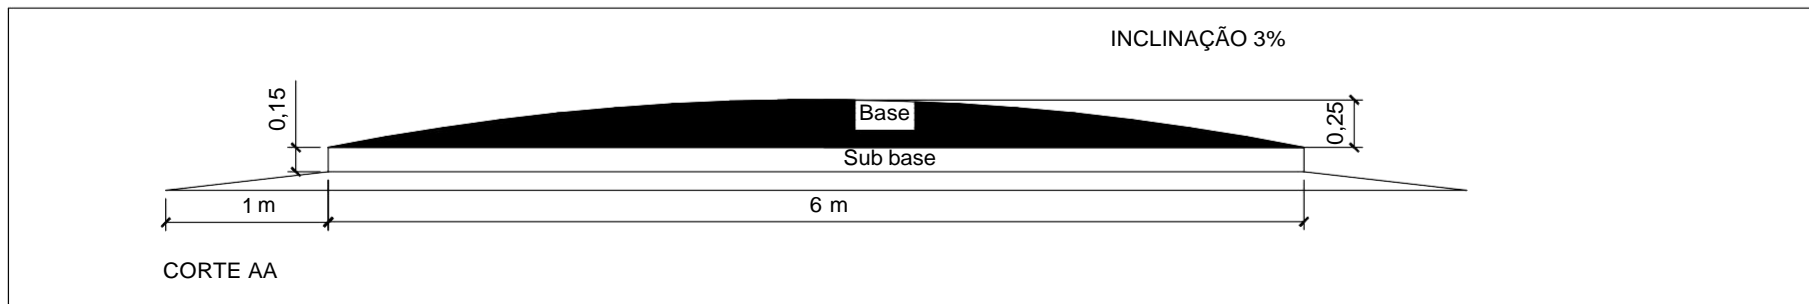

CORTE ESQUEMÁTICO - SEM ESCALA



PREFEITURA MUNICIPAL DE VIGIA DE NAZARÉ
 CNPJ. 05.351.606/0001-95
 END. PRAÇA DA INDEPENDÊNCIA, S/N - CENTRO
 CEP: 68.780-000 - (91)37311247


OBRA: **RECUPERAÇÃO E
 MANUTENÇÃO DE 52,494 KM DE
 ESTRADAS VICINAIS**

CONTEÚDO:
 LOCALIZAÇÃO
 CORTE ESQUEMÁTICO


APROVAÇÃO:

RESPONSÁVEL TÉCNICO:


RAMAL DO CAMPINA

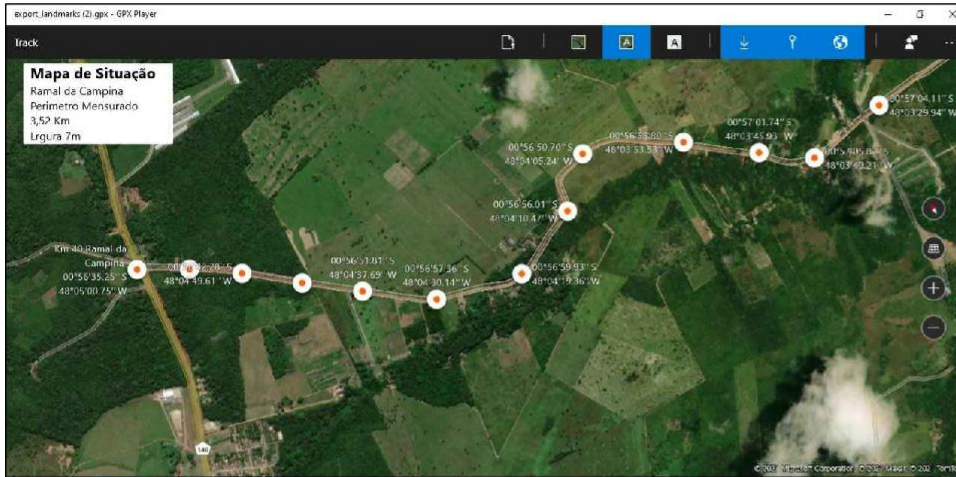

MAPA DE LOCALIZAÇÃO - CONEXÃO COM PA 140

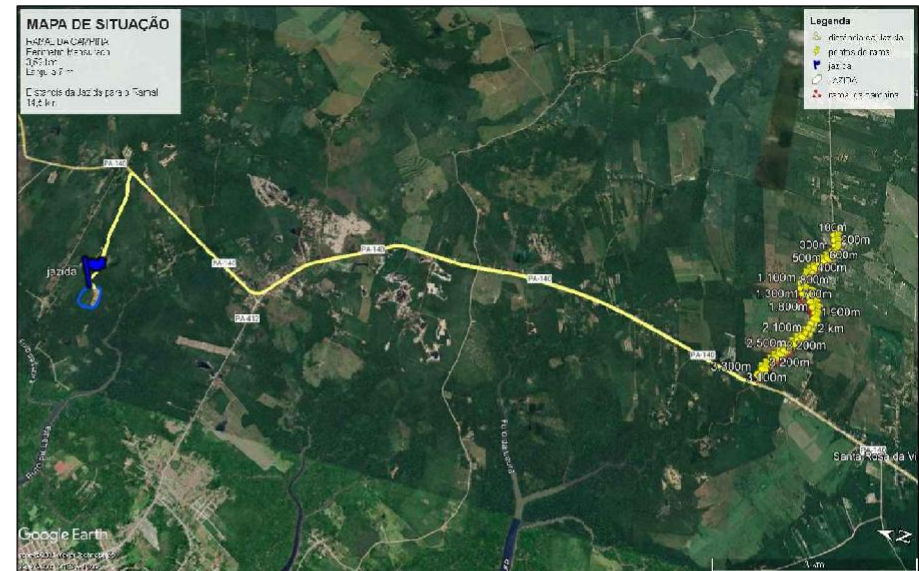

LOCALIZAÇÃO DO RAMAL COM A JAZIDA

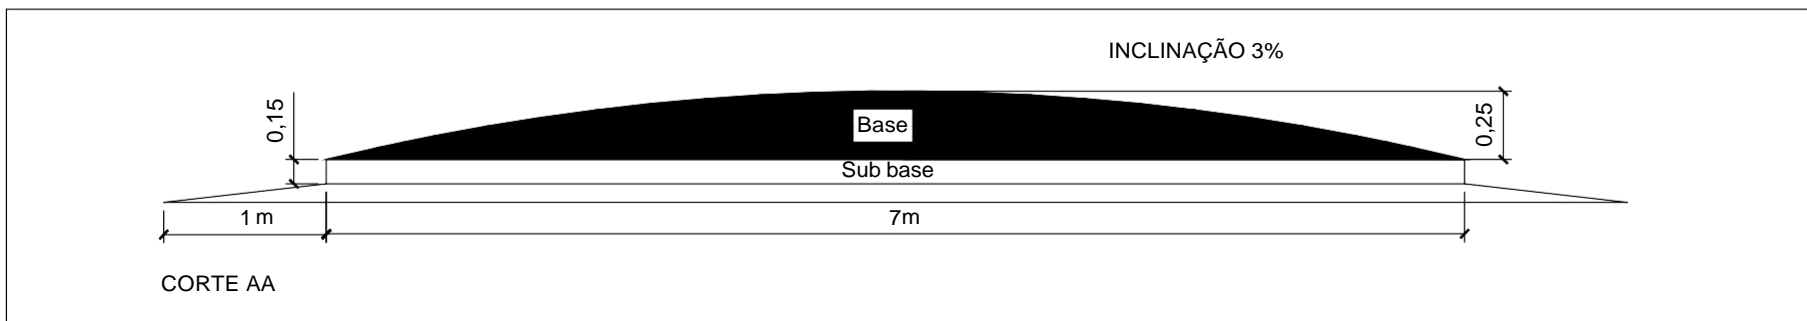

CORTE ESQUEMÁTICO - SEM ESCALA


<p>VIGIA EM BUSCA POR UMA MELHOR GESTÃO</p>	<p>PREFEITURA MUNICIPAL DE VIGIA DE NAZARÉ CNPJ. 05.351.606/0001-95 END. PRAÇA DA INDEPENDÊNCIA, S/N - CENTRO CEP: 68.780-000 - (91)37311247</p>	<p>OBRA: RECUPERAÇÃO E MANUTENÇÃO DE 52,494 KM DE ESTRADAS VICINAIS</p>	<p>CONTEÚDO: LOCALIZAÇÃO CORTE ESQUEMÁTICO</p>	<p>APROVAÇÃO:</p>	<p>RESPONSÁVEL TÉCNICO:</p>
---	---	--	--	-------------------	-----------------------------

PRODUCED BY AN AUTODESK EDUCATIONAL PRODUCT


PRODUCED BY AN AUTODESK EDUCATIONAL PRODUCT

ANEXO I – DEMONSTRATIVO DE LOCALIZAÇÃO


RAMAL DO CURUÇAZINHO

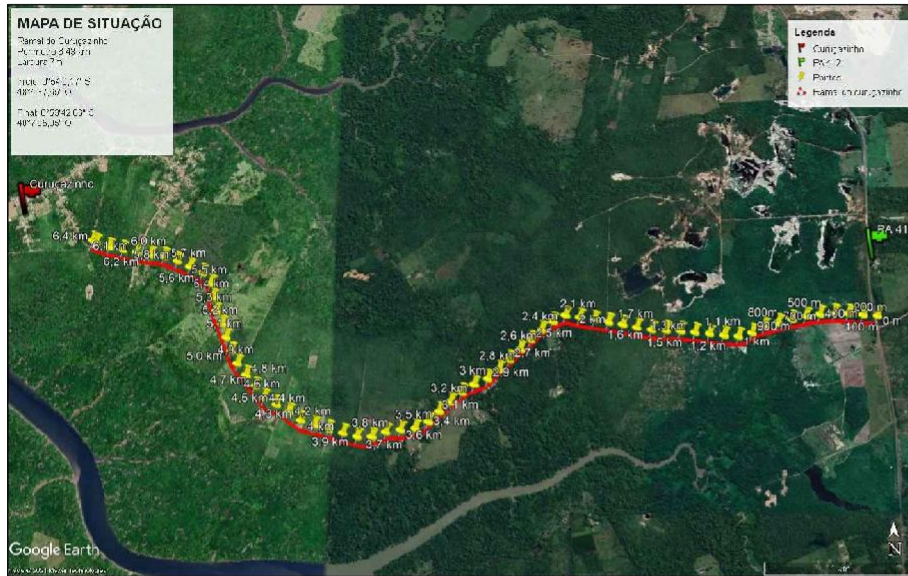

MAPA DE LOCALIZAÇÃO - CONEXÃO COM PA 412

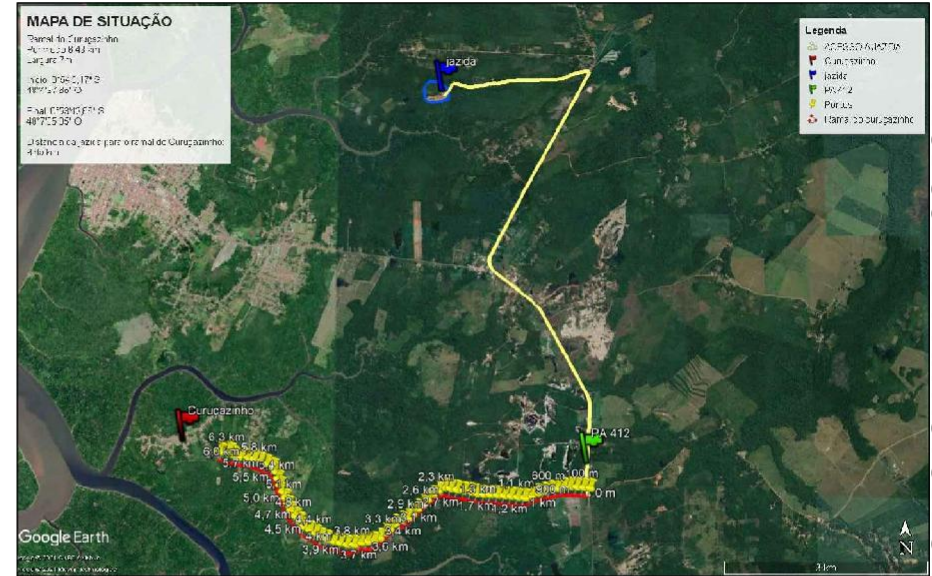


LOCALIZAÇÃO DO RAMAL COM A JAZIDA

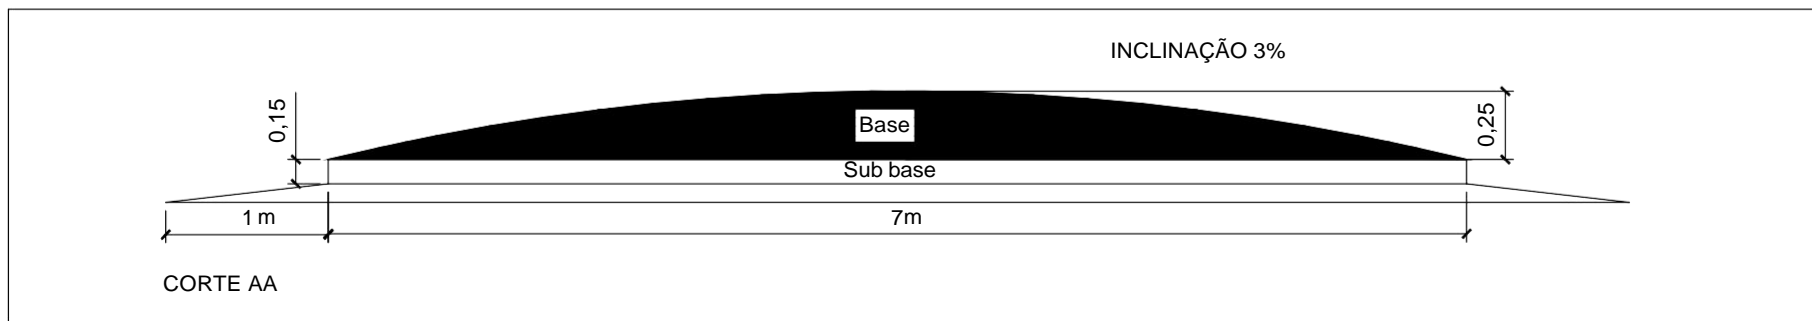

CORTE ESQUEMÁTICO - SEM ESCALA

	PREFEITURA MUNICIPAL DE VIGIA DE NAZARÉ CNPJ: 05.351.606/0001-95 END. PRAÇA DA INDEPENDÊNCIA, S/N - CENTRO CEP: 68.780-000 - (91)37311247	OBRA: RECUPERAÇÃO E MANUTENÇÃO DE 52,494 KM DE ESTRADAS VICINAIS	CONTEÚDO: LOCALIZAÇÃO CORTE ESQUEMÁTICO	APROVAÇÃO:	RESPONSÁVEL TÉCNICO:
--	--	---	--	------------	----------------------


RAMAL DO ITAPORANGA

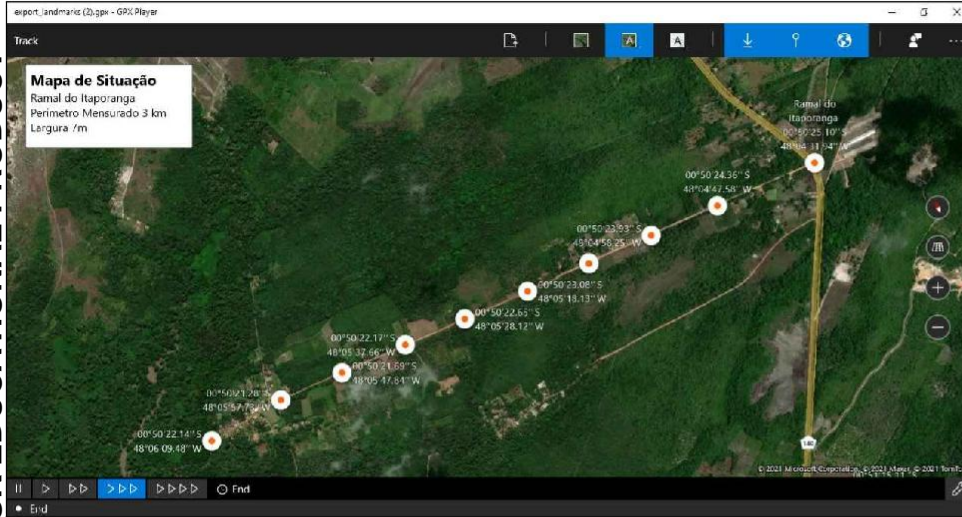

MAPA DE LOCALIZAÇÃO - CONEXÃO COM PA 140



LOCALIZAÇÃO DO RAMAL COM A JAZIDA

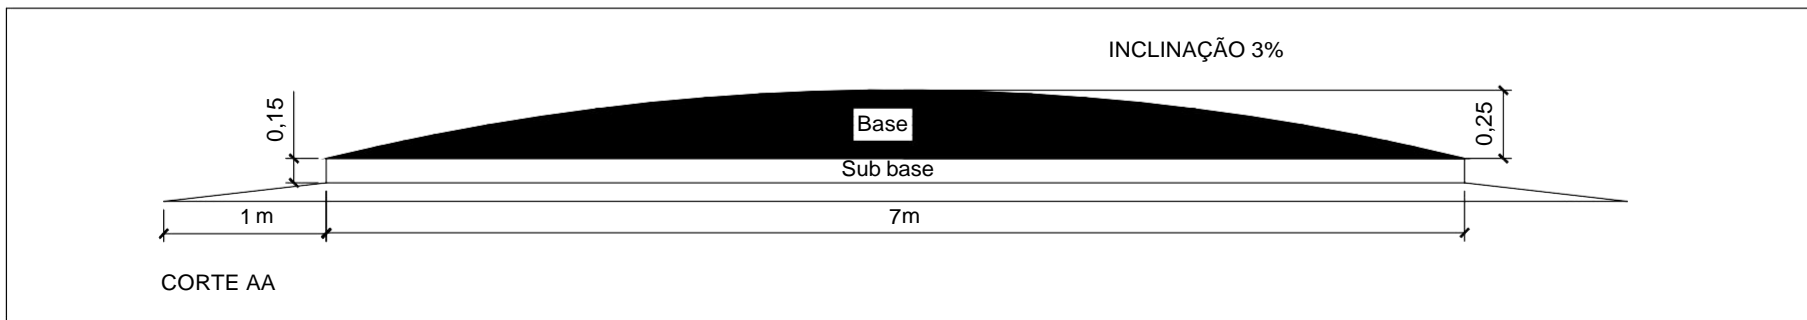

CORTE ESQUEMÁTICO - SEM ESCALA



PREFEITURA MUNICIPAL DE VIGIA DE NAZARÉ
CNPJ. 05.351.606/0001-95
END. PRAÇA DA INDEPENDÊNCIA, S/N - CENTRO
CEP.68.780-000 - (91)37311247

OBRA: **RECUPERAÇÃO E MANUTENÇÃO DE 52,494 KM DE ESTRADAS VICINAIS**


CONTEÚDO: LOCALIZAÇÃO
CORTE ESQUEMÁTICO

APROVAÇÃO:


RESPONSÁVEL TÉCNICO:

ANEXO I – DEMONSTRATIVO DE LOCALIZAÇÃO


RAMAL DE PORTO SALVO

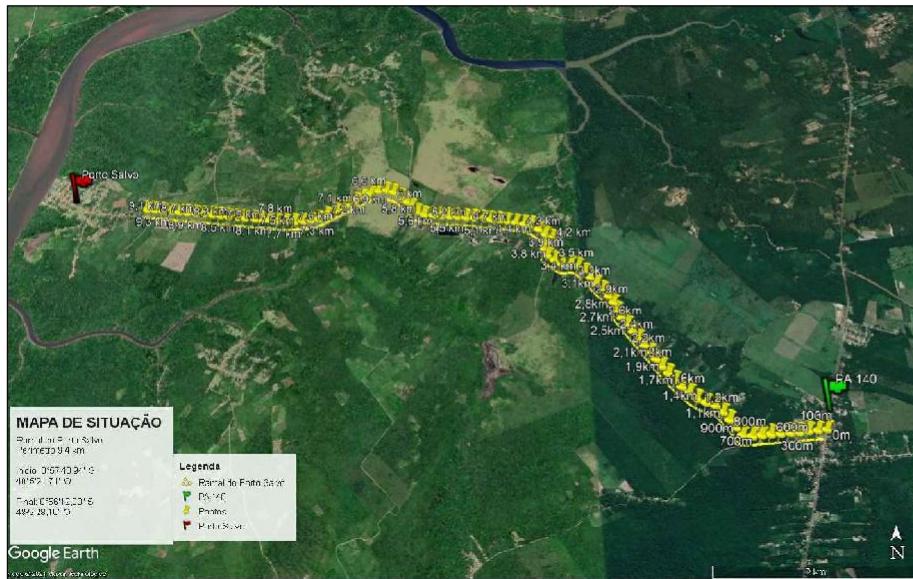

MAPA DE LOCALIZAÇÃO - CONEXÃO COM PA 140

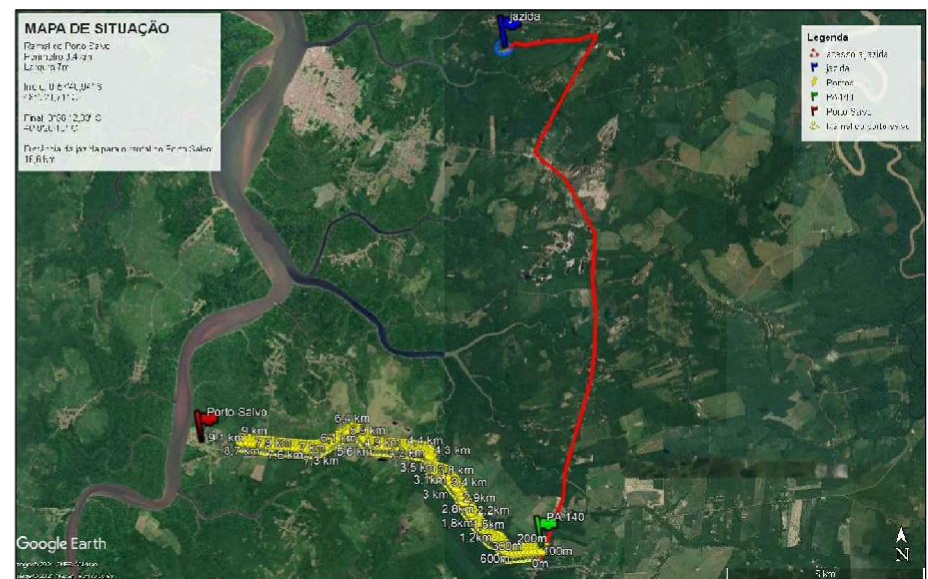

LOCALIZAÇÃO DO RAMAL COM A JAZIDA

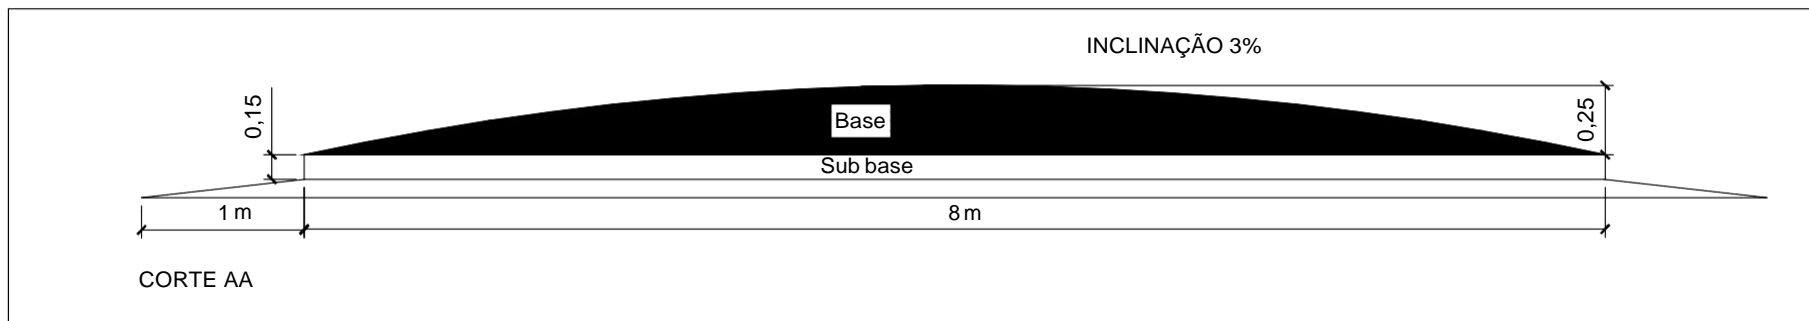

CORTE ESQUEMÁTICO - SEM ESCALA


	PREFEITURA MUNICIPAL DE VIGIA DE NAZARÉ CNPJ: 05.351.606/0001-95 END. PRAÇA DA INDEPENDÊNCIA, S/N - CENTRO CEP: 68.780-000 - (91)37311247	OBRA: RECUPERAÇÃO E MANUTENÇÃO DE 52,494 KM DE ESTRADAS VICINAIS	CONTEÚDO: LOCALIZAÇÃO CORTE ESQUEMÁTICO	APROVAÇÃO:	RESPONSÁVEL TÉCNICO:
--	--	---	--	------------	----------------------

PRODUCED BY AN AUTODESK EDUCATIONAL PRODUCT


PRODUCED BY AN AUTODESK EDUCATIONAL PRODUCT

ANEXO I – DEMONSTRATIVO DE LOCALIZAÇÃO


RAMAL DO QUAXINDUBA, QUATRO MARCOS E BAIACÚ

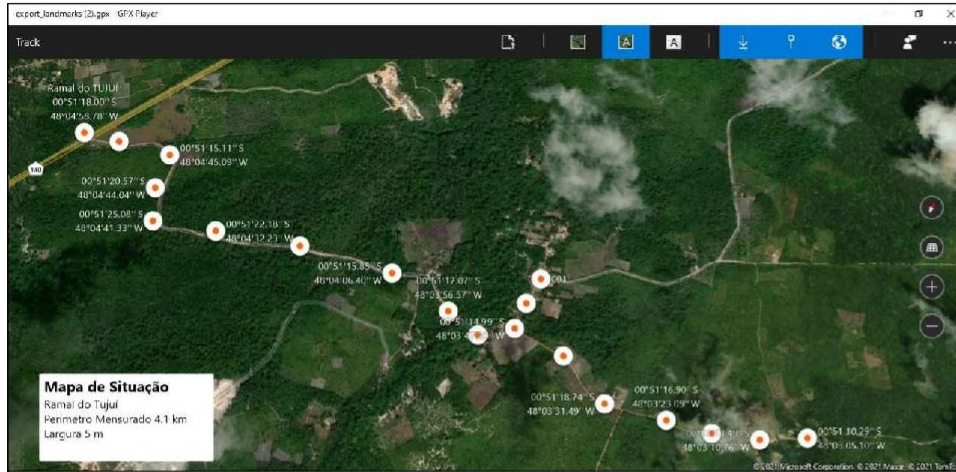

MAPA DE LOCALIZAÇÃO - CONEXÃO COM PA 140 E 241

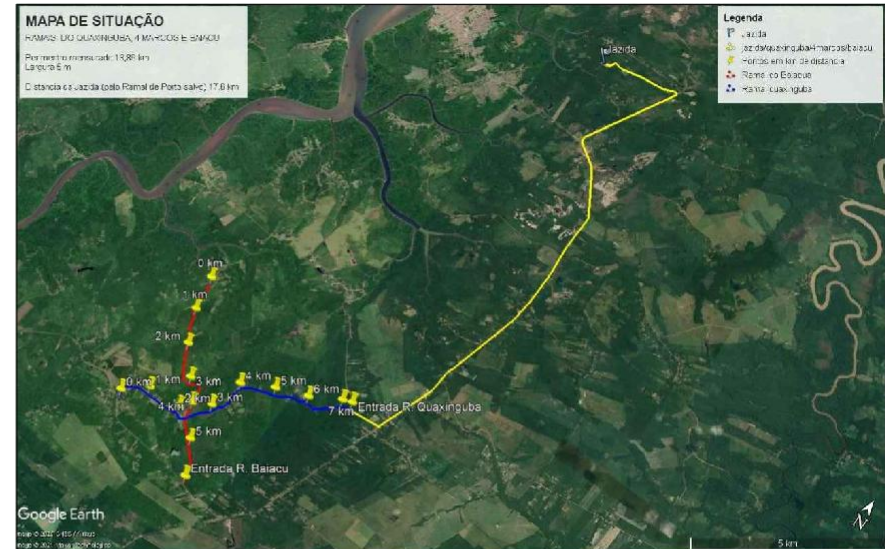

LOCALIZAÇÃO DO RAMAL COM A JAZIDA

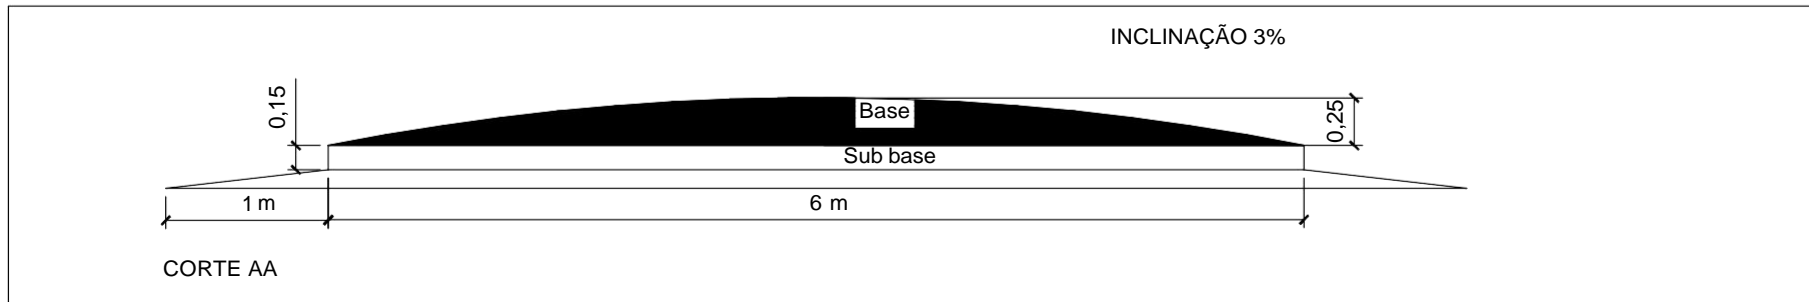

CORTE ESQUEMÁTICO - SEM ESCALA



PREFEITURA MUNICIPAL DE VIGIA DE NAZARÉ
 CNPJ. 05.351.606/0001-95
 END. PRAÇA DA INDEPENDÊNCIA, S/N - CENTRO
 CEP: 68.780-000 - (91)37311247


OBRA: **RECUPERAÇÃO E
 MANUTENÇÃO DE 52,494 KM DE
 ESTRADAS VICINAIS**

CONTEÚDO:
 LOCALIZAÇÃO
 CORTE ESQUEMÁTICO


APROVAÇÃO:

RESPONSÁVEL TÉCNICO:


RAMAL DAS BARRETAS

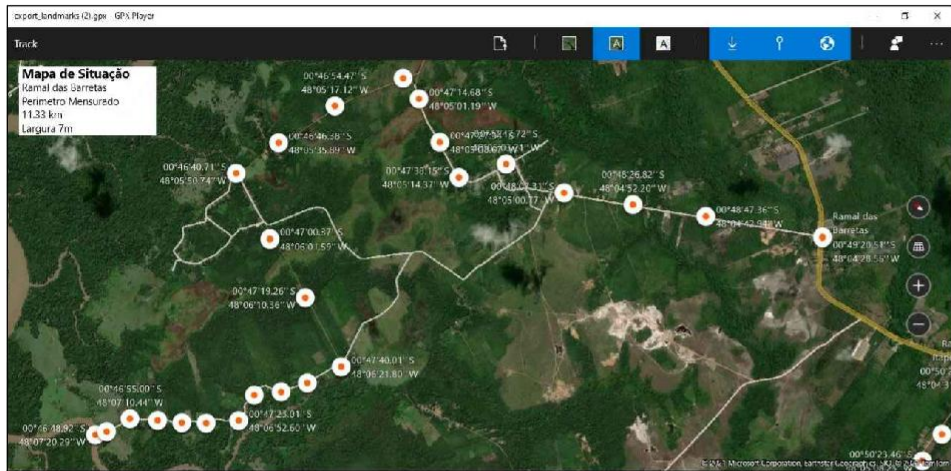

MAPA DE LOCALIZAÇÃO - CONEXÃO COM PA 140

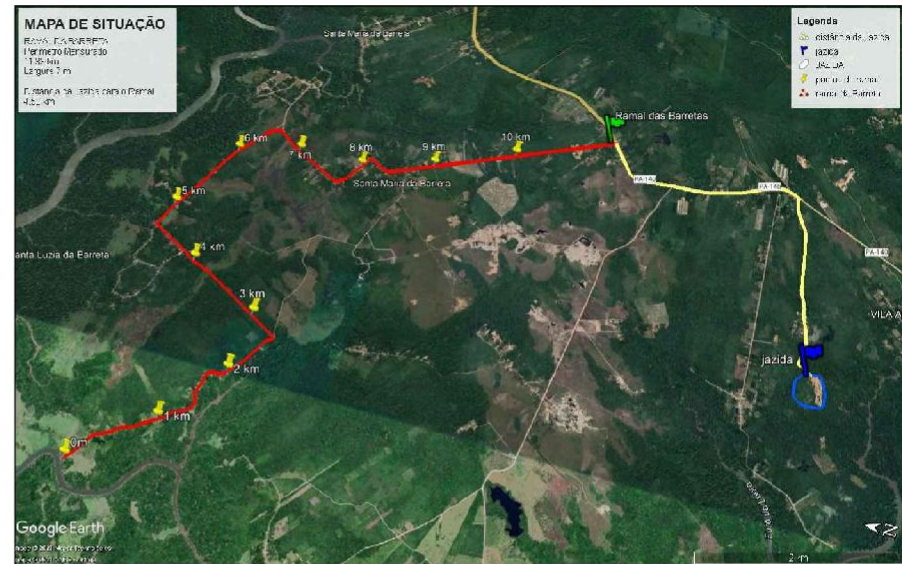

LOCALIZAÇÃO DO RAMAL COM A JAZIDA

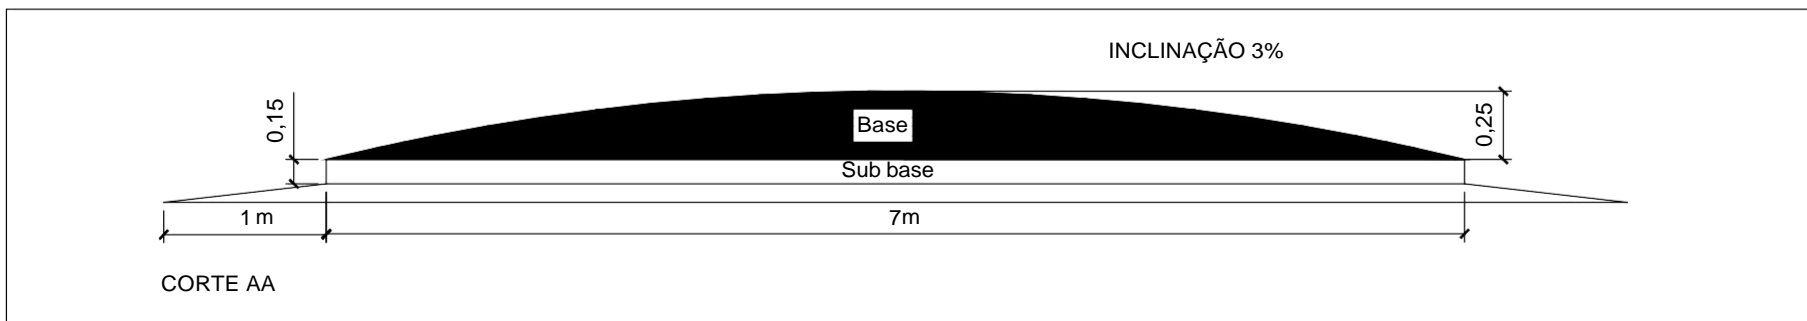

CORTE ESQUEMÁTICO - SEM ESCALA



PREFEITURA MUNICIPAL DE VIGIA DE NAZARÉ
CNPJ. 05.351.606/0001-95
END. PRAÇA DA INDEPENDÊNCIA, S/N - CENTRO
CEP.68.780-000 - (91)37311247

OBRA: **RECUPERAÇÃO E MANUTENÇÃO DE 52,494 KM DE ESTRADAS VICINAIS**


CONTEÚDO:
LOCALIZAÇÃO
CORTE ESQUEMÁTICO

APROVAÇÃO:


RESPONSÁVEL TÉCNICO:

ANEXO I – DEMONSTRATIVO DE LOCALIZAÇÃO


RAMAL DO TUJUÍ

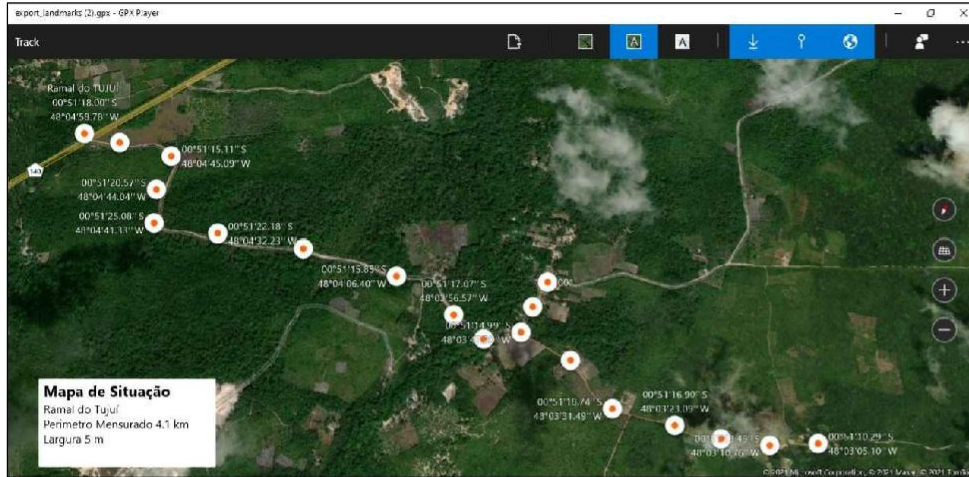

MAPA DE LOCALIZAÇÃO - CONEXÃO COM PA 140 E 241

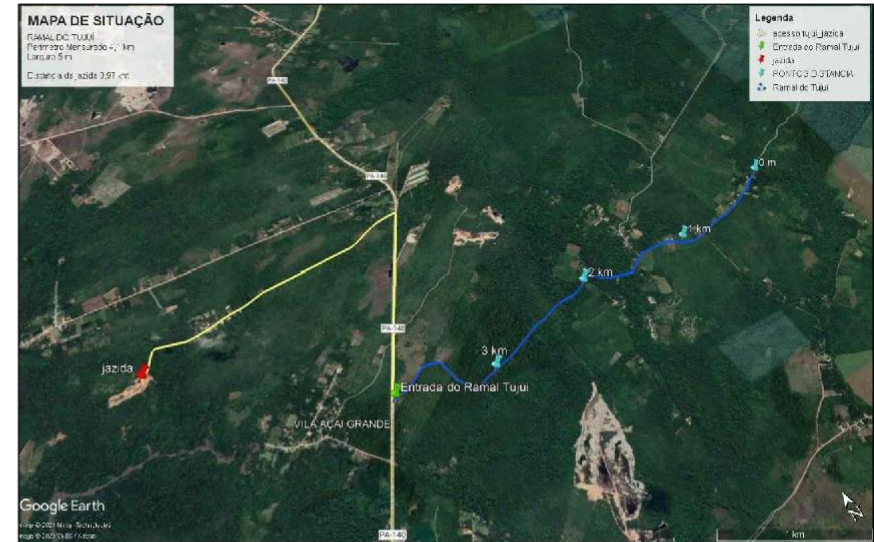

LOCALIZAÇÃO DO RAMAL COM A JAZIDA

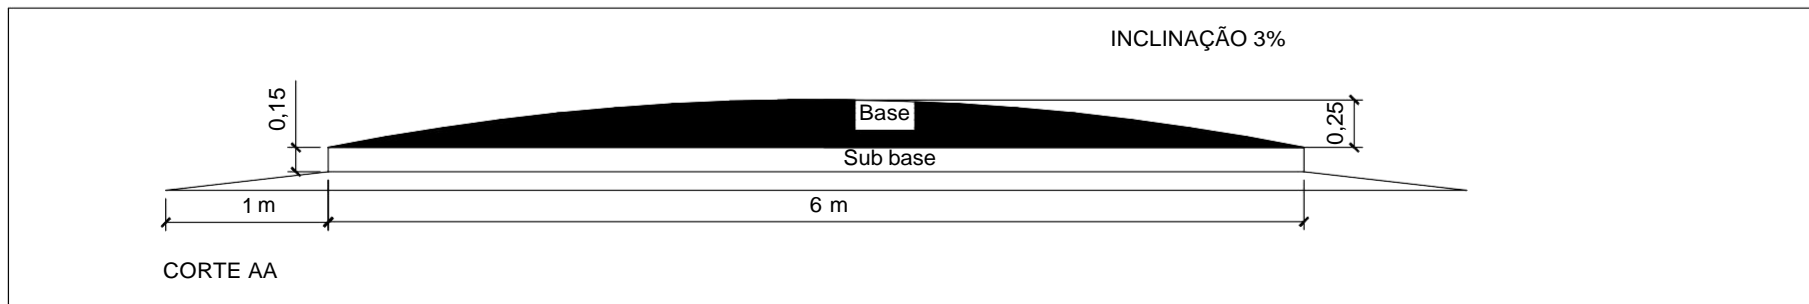

CORTE ESQUEMÁTICO - SEM ESCALA



PREFEITURA MUNICIPAL DE VIGIA DE NAZARÉ
 CNPJ. 05.351.606/0001-95
 END. PRAÇA DA INDEPENDÊNCIA, S/N - CENTRO
 CEP: 66.780-000 - (91)37311247

OBRA: **RECUPERAÇÃO E
 MANUTENÇÃO DE 52,494 KM DE
 ESTRADAS VICINAIS**

CONTEÚDO:
 LOCALIZAÇÃO
 CORTE ESQUEMÁTICO

APROVAÇÃO:

RESPONSÁVEL TÉCNICO: