



RAMAL DO CAMPINA

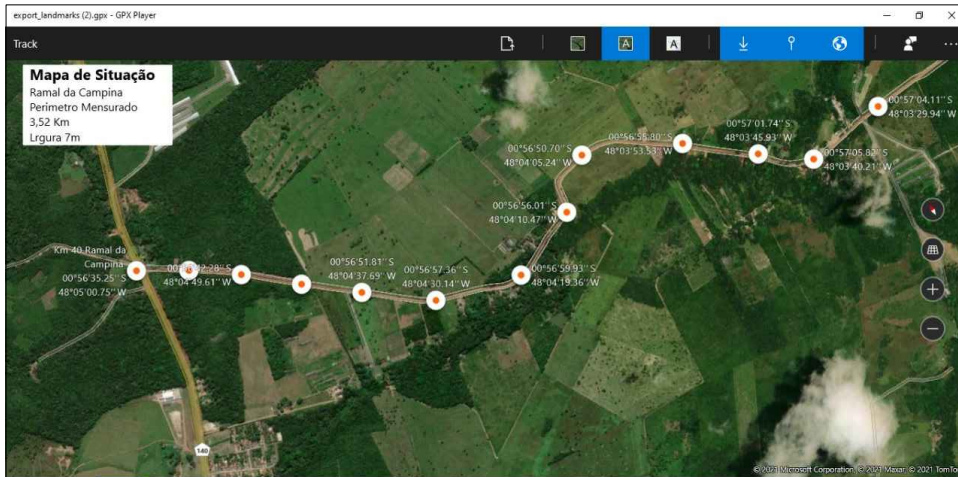

MAPA DE LOCALIZAÇÃO - CONEXÃO COM PA 140



LOCALIZAÇÃO DO RAMAL COM A JAZIDA

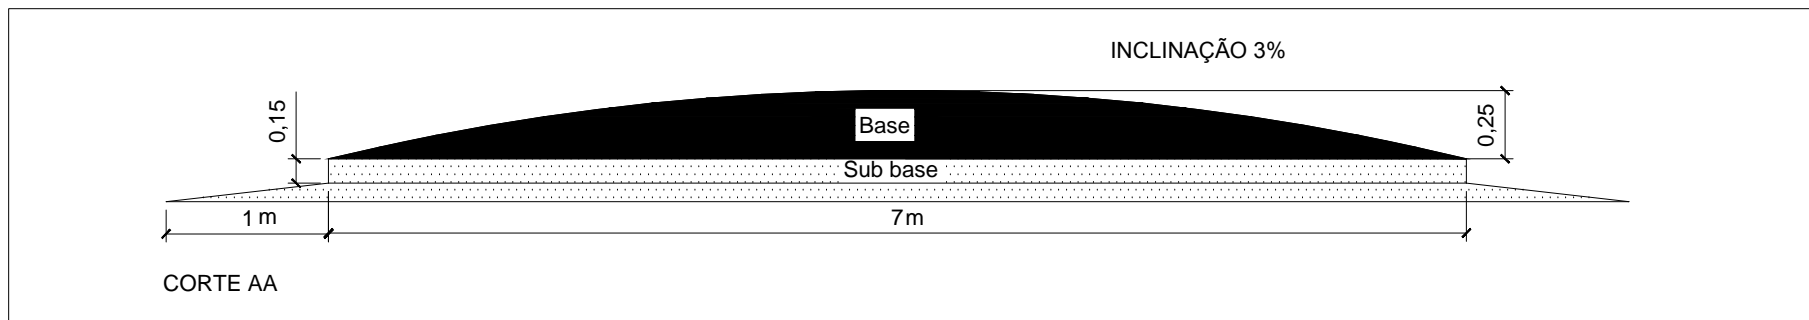

CORTE ESQUEMÁTICO - SEM ESCALA

	PREFEITURA MUNICIPAL DE VIGIA DE NAZARÉ CNPJ: 05.351.606/0001-95 END. PRAÇA DA INDEPENDÊNCIA, S/N - CENTRO CEP: 68.780-000 - (91)37311247	OBRA: RECUPERAÇÃO E MANUTENÇÃO DE 52,494 KM DE ESTRADAS VICINAIS	CONTEÚDO: LOCALIZAÇÃO CORTE ESQUEMÁTICO	APROVAÇÃO:	RESPONSÁVEL TÉCNICO:
--	--	--	---	------------	----------------------