




RAMAL DO CURUÇAZINHO

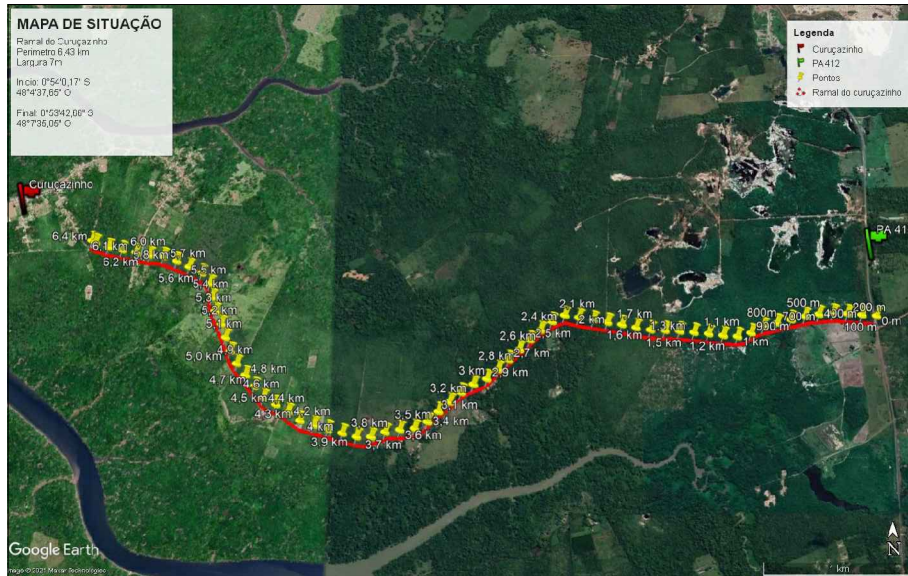

MAPA DE LOCALIZAÇÃO - CONEXÃO COM PA 412

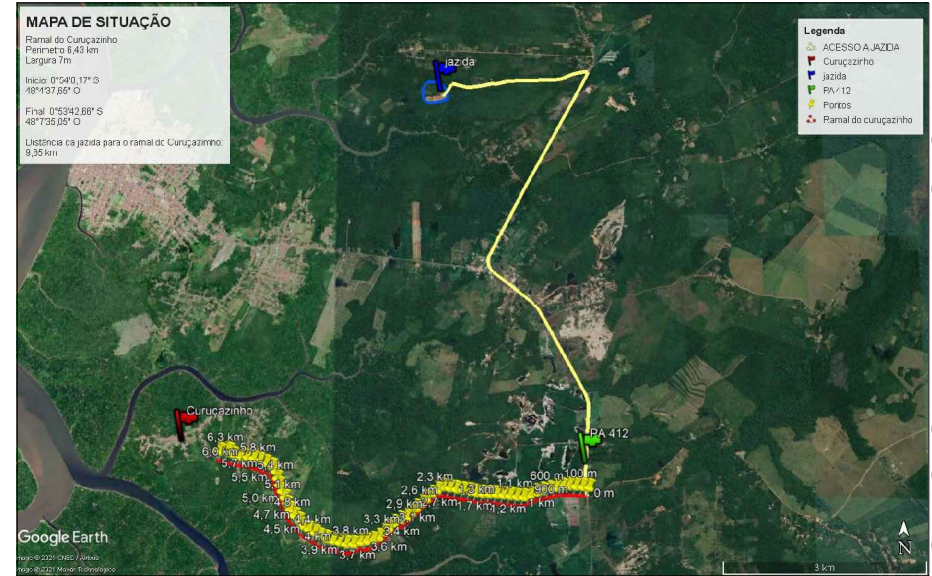

LOCALIZAÇÃO DO RAMAL COM A JAZIDA

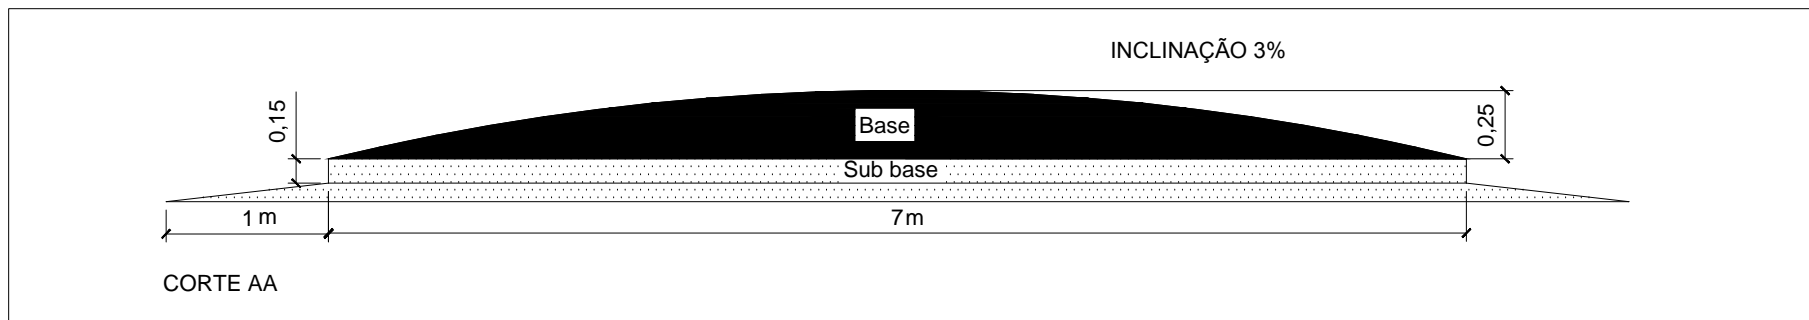

CORTE ESQUEMÁTICO - SEM ESCALA

	<p>PREFEITURA MUNICIPAL DE VIGIA DE NAZARÉ CNPJ: 06.351.606/0001-95 END. PRAÇA DA INDEPENDÊNCIA, S/N - CENTRO CEP:68.780-000 - (91)37311247</p>	<p>OBRA: RECUPERAÇÃO E MANUTENÇÃO DE 52,494 KM DE ESTRADAS VICINAIS</p>	<p>CONTEÚDO: LOCALIZAÇÃO CORTE ESQUEMÁTICO</p>	<p>APROVAÇÃO:</p>	<p>RESPONSÁVEL TÉCNICO:</p>
--	--	---	--	-------------------	-----------------------------