




# RAMAL DO ITAPORANGA

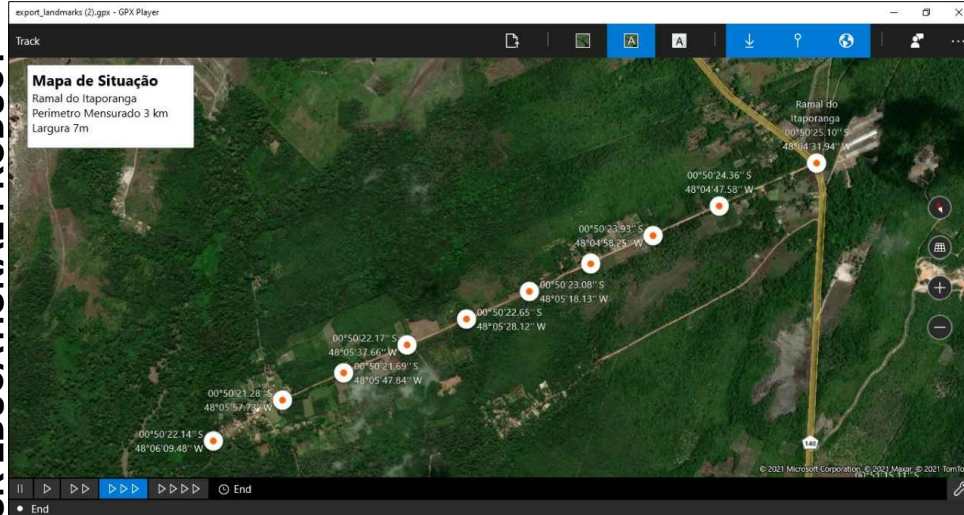

MAPA DE LOCALIZAÇÃO - CONEXÃO COM PA 140

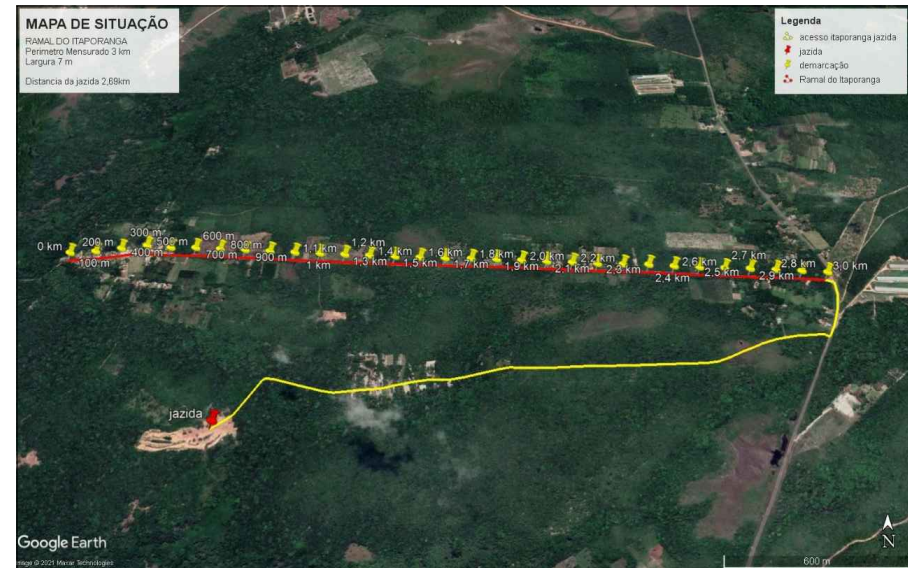

LOCALIZAÇÃO DO RAMAL COM A JAZIDA

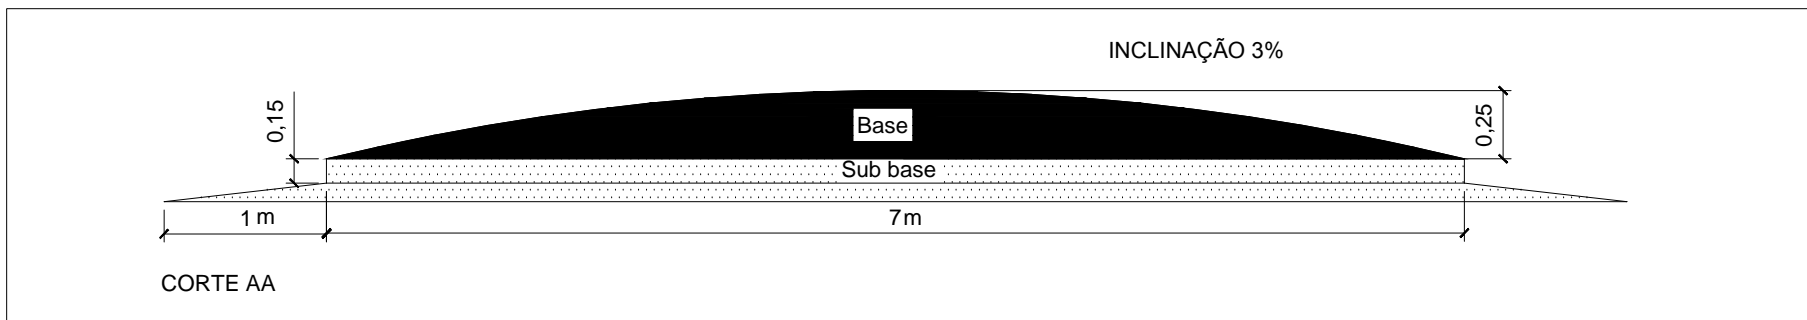

CORTE ESQUEMÁTICO - SEM ESCALA



PREFEITURA MUNICIPAL DE VIGIA DE NAZARÉ  
 CNPJ: 05.351.606/0001-95  
 END. PRAÇA DA INDEPENDÊNCIA, S/N - CENTRO  
 CEP: 68.780-000 - (91)37311247

OBRA: **RECUPERAÇÃO E  
 MANUTENÇÃO DE 52,494 KM DE  
 ESTRADAS VICINAIS**

CONTEÚDO:  
 LOCALIZAÇÃO  
 CORTE ESQUEMÁTICO

APPROVAÇÃO:

RESPONSÁVEL TÉCNICO: