



RAMAL DE PORTO SALVO



MAPA DE LOCALIZAÇÃO - CONEXÃO COM PA 140

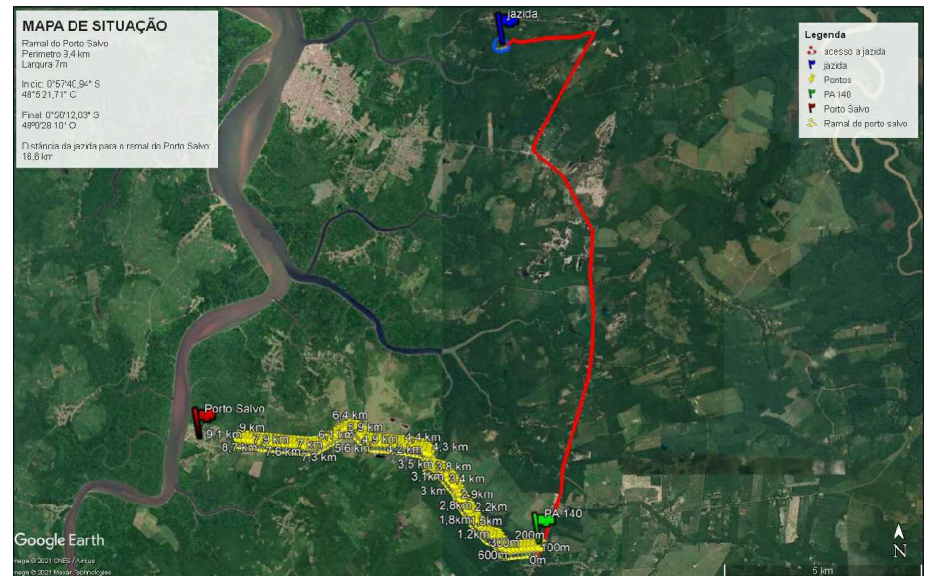

LOCALIZAÇÃO DO RAMAL COM A JAZIDA

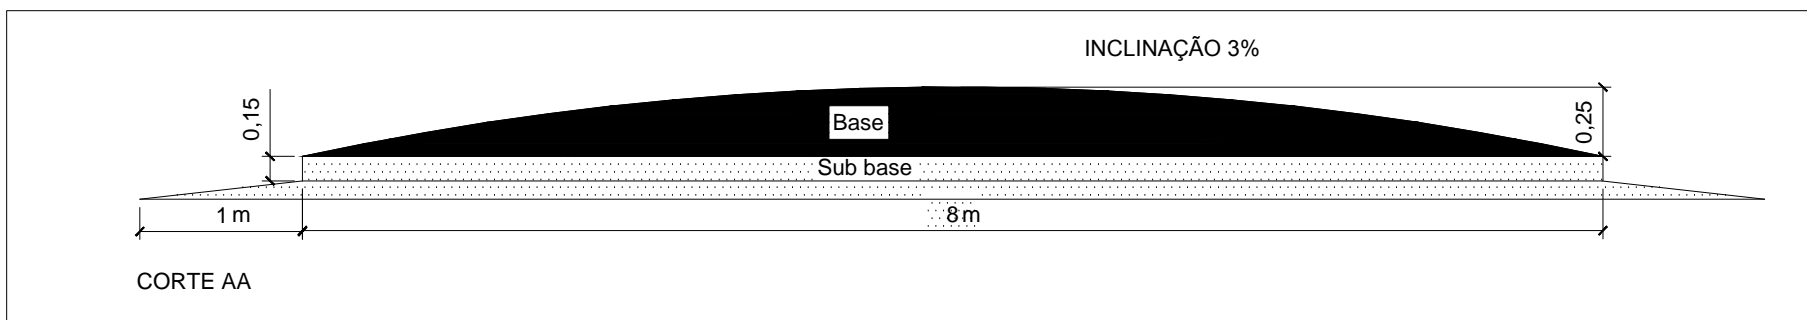

CORTE ESQUEMÁTICO - SEM ESCALA



PREFEITURA MUNICIPAL DE VIGIA DE NAZARÉ
 CNPJ: 05.351.606/0001-95
 END. PRAÇA DA INDEPENDÊNCIA, S/N - CENTRO
 CEP:68.780-000 - (91)37311247

OBRA: **RECUPERAÇÃO E MANUTENÇÃO DE 52,494 KM DE ESTRADAS VICINAIS**

CONTEÚDO: **LOCALIZAÇÃO CORTE ESQUEMÁTICO**

APROVAÇÃO:

RESPONSÁVEL TÉCNICO: