




RAMAL DO QUAXINDUBA, QUATRO MARCOS E BAIACÚ

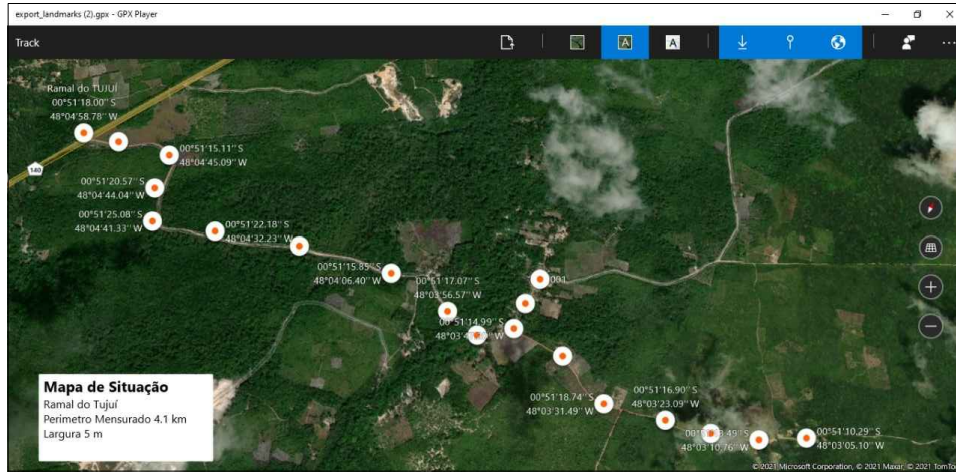

MAPA DE LOCALIZAÇÃO - CONEXÃO COM PA 140 E 241

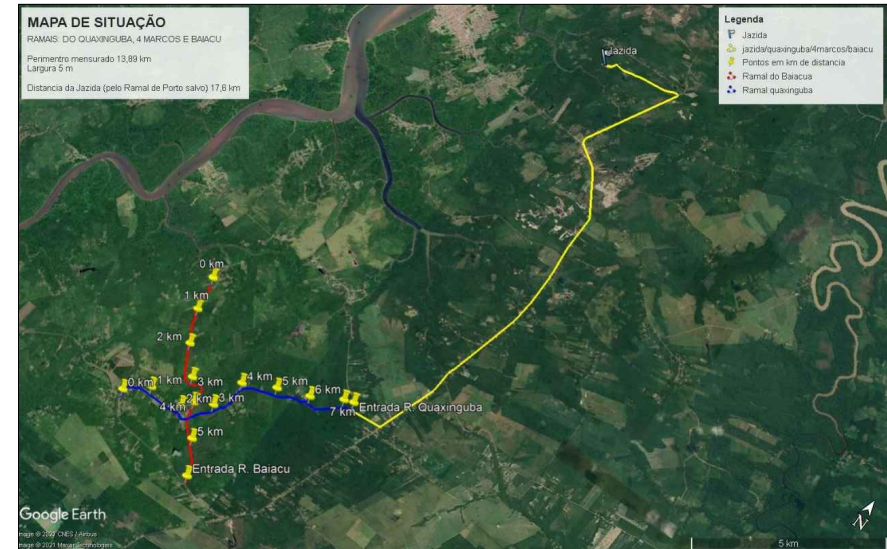

LOCALIZAÇÃO DO RAMAL COM A JAZIDA

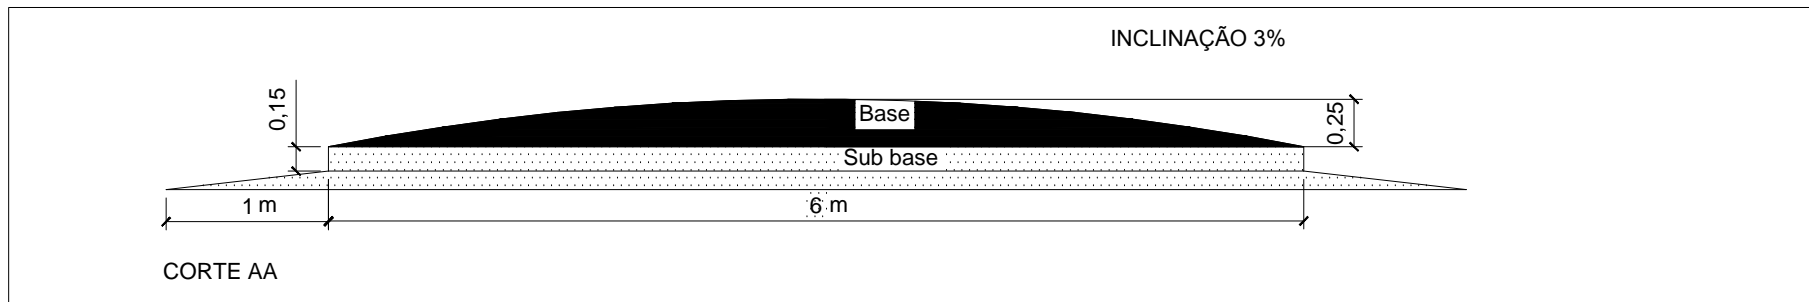

CORTE ESQUEMÁTICO - SEM ESCALA



PREFEITURA MUNICIPAL DE VIGIA DE NAZARÉ
CNPJ: 05.351.606/0001-95
END. PRAÇA DA INDEPENDÊNCIA, S/N - CENTRO
CEP:68.780-000 - (91)37311247

OBRA: **RECUPERAÇÃO E MANUTENÇÃO DE 52,494 KM DE ESTRADAS VICINAIS**

CONTEÚDO: LOCALIZAÇÃO
CORTE ESQUEMÁTICO

APROVAÇÃO:

RESPONSÁVEL TÉCNICO: