



RAMAL DAS BARRETAS

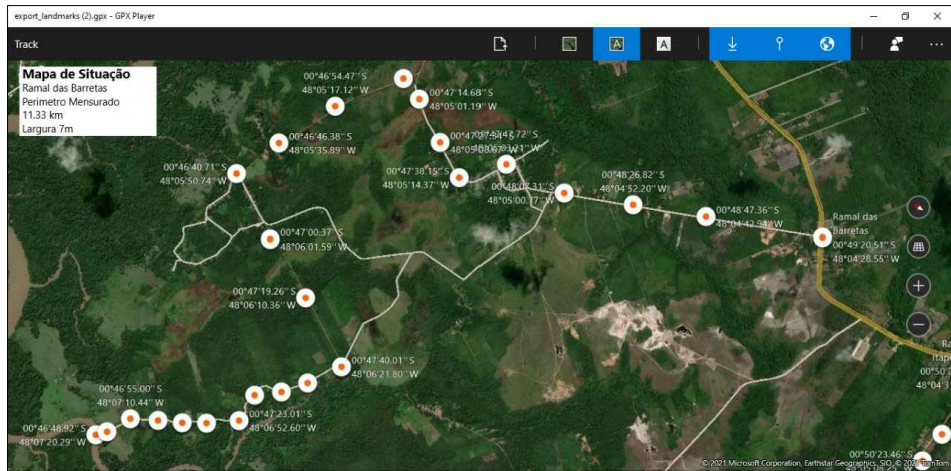

MAPA DE LOCALIZAÇÃO - CONEXÃO COM PA 140



LOCALIZAÇÃO DO RAMAL COM A JAZIDA

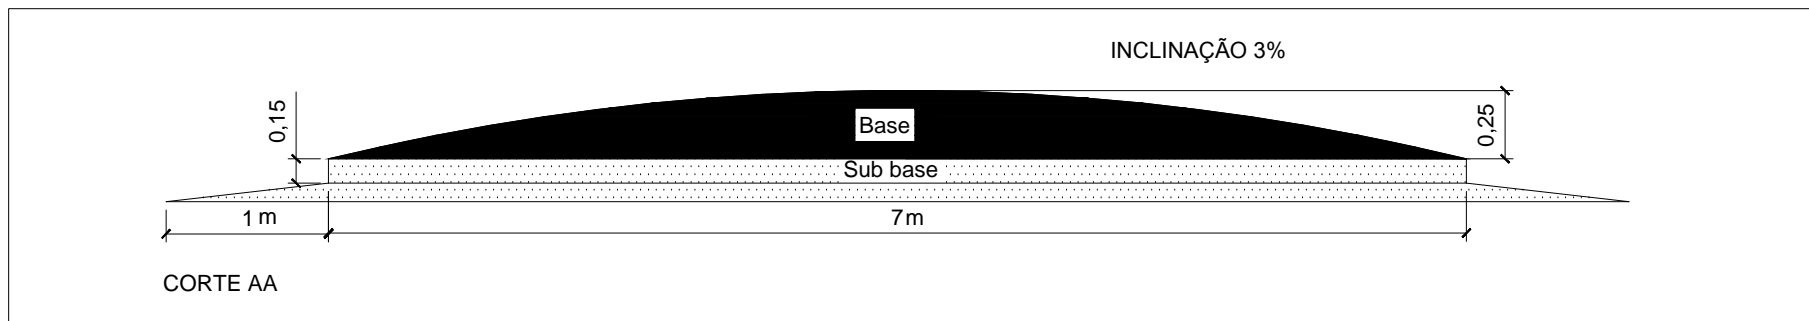

CORTE ESQUEMÁTICO - SEM ESCALA

<p>VIGIA PREFEITURA MUNICIPAL DE VIGIA DE NAZARÉ CNPJ: 05.351.606/0001-95 END. PRAÇA DA INDEPENDÊNCIA, S/N - CENTRO CEP: 68.780-000 - (91)37311247</p>	<p>OBRA: RECUPERAÇÃO E MANUTENÇÃO DE 52,494 KM DE ESTRADAS VICINAIS</p>	<p>CONTEÚDO: LOCALIZAÇÃO CORTE ESQUEMÁTICO</p>	<p>APROVAÇÃO:</p>	<p>RESPONSÁVEL TÉCNICO:</p>
---	--	---	-------------------	-----------------------------

PRODUCED BY AN AUTODESK EDUCATIONAL PRODUCT

PRODUCED BY AN AUTODESK EDUCATIONAL PRODUCT