




# RAMAL DO TUJUÍ

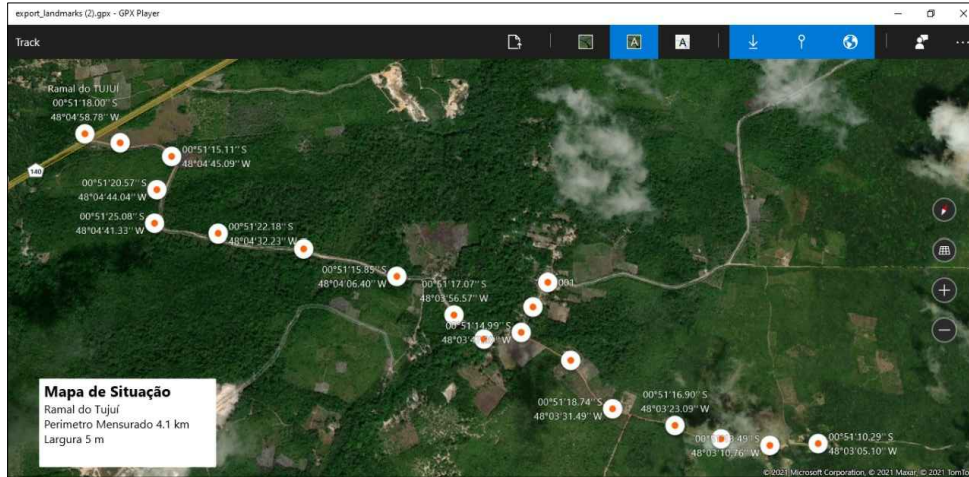

MAPA DE LOCALIZAÇÃO - CONEXÃO COM PA 140 E 241

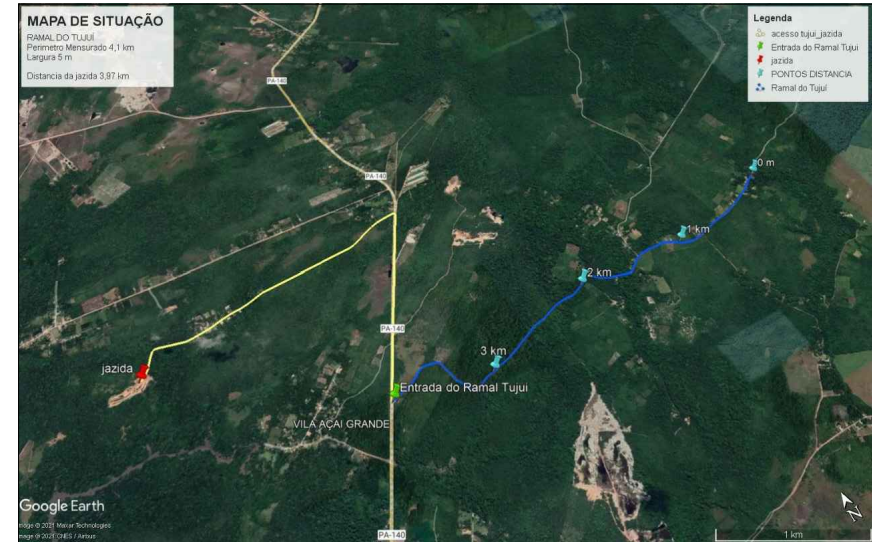

LOCALIZAÇÃO DO RAMAL COM A JAZIDA

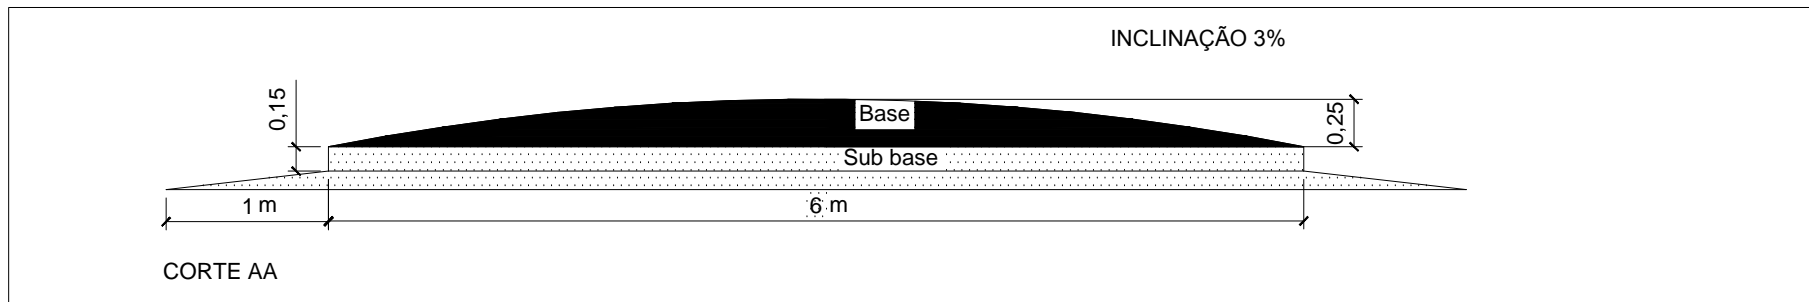

CORTE ESQUEMÁTICO - SEM ESCALA

	PREFEITURA MUNICIPAL DE VIGIA DE NAZARÉ CNPJ: 06.351.606/0001-95 END. PRAÇA DA INDEPENDÊNCIA, S/N - CENTRO CEP:68.780-000 - (91)37311247	OBRA: <b>RECUPERAÇÃO E                  MANUTENÇÃO DE 52,494 KM DE                  ESTRADAS VICINAIS</b>	CONTEÚDO: LOCALIZAÇÃO CORTE ESQUEMÁTICO	APROVAÇÃO:	RESPONSÁVEL TÉCNICO:
--	---	--	---	------------	----------------------