













CAIXA DE LIGAÇÃO Ø 40cm (CL)


PLANTA  
Escala 1/20

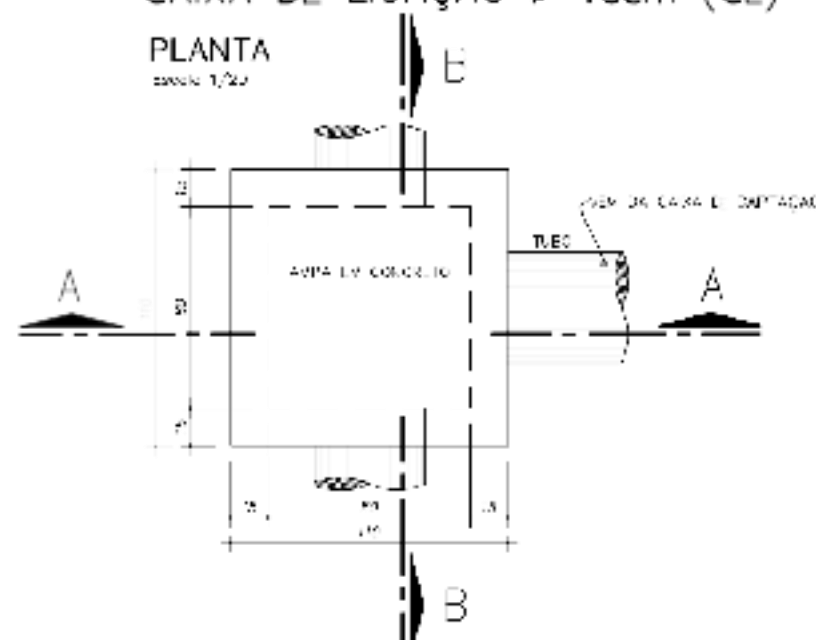

CORTE AA  
Escala 1/20

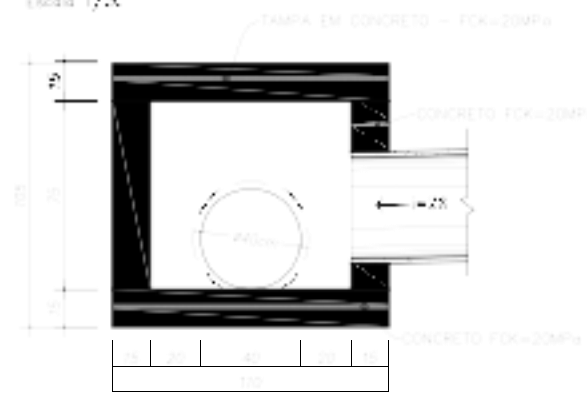

CORTE BE  
Escala 1/20

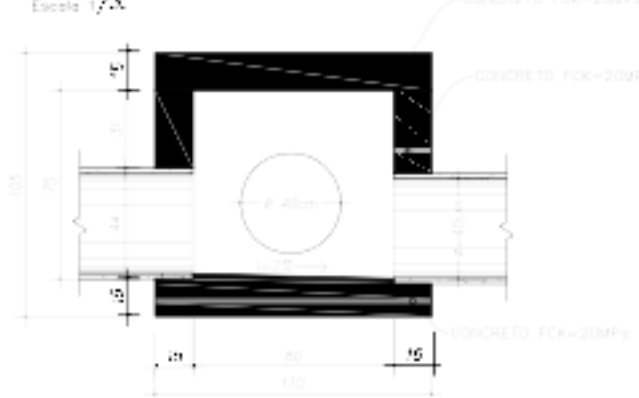


ARMADURA TAMPA  
Escala 1/20




CAIXA DE LIGAÇÃO Ø 40cm		
CONCRETO (m3)	FORMA (m2)	CAGE (kg)
0,24	0,82	2,81

POÇO DE VISITA Ø40cm (PV)


PLANTA  
Escala 1/20

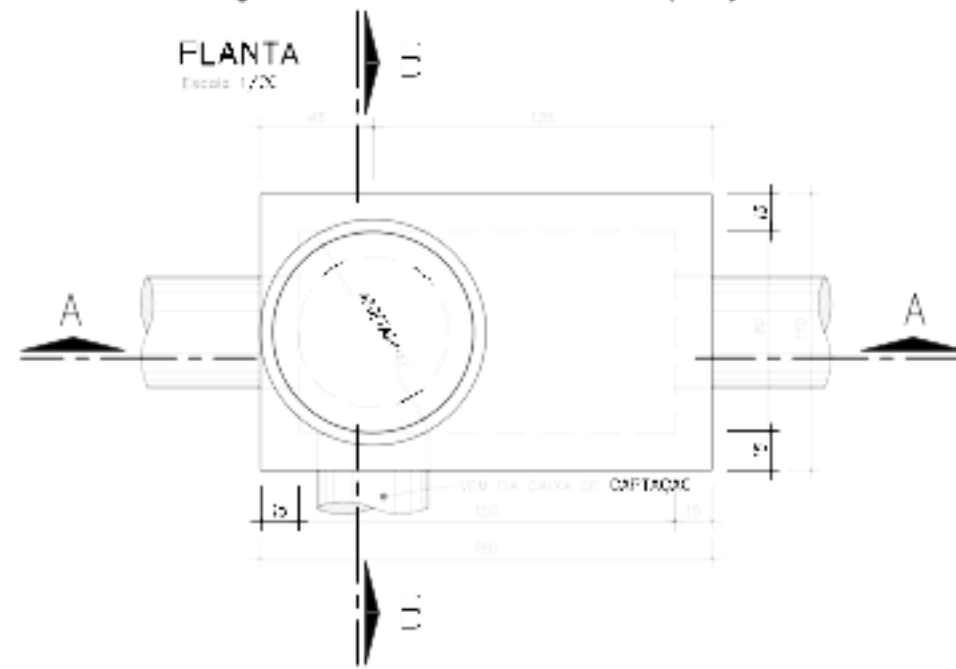


CORTE AA  
Escala 1/20

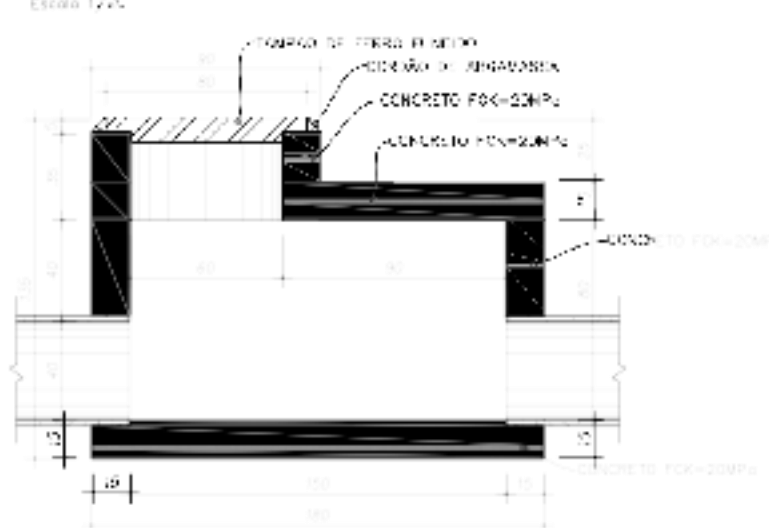

CORTE BE  
Escala 1/20

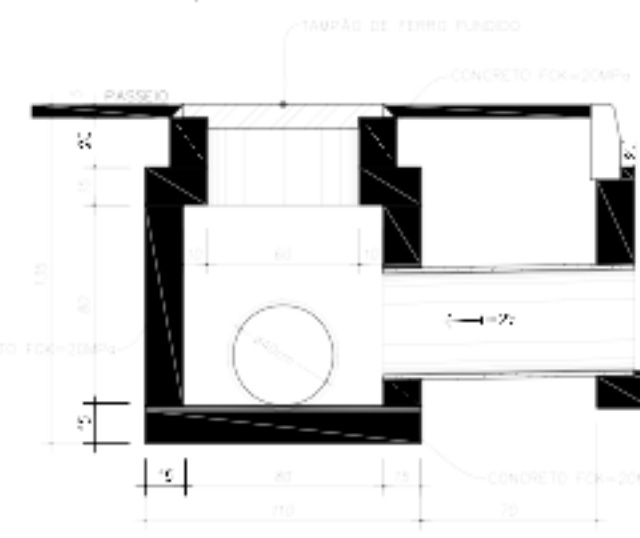


ARMADURA TAMPA  
Escala 1/20

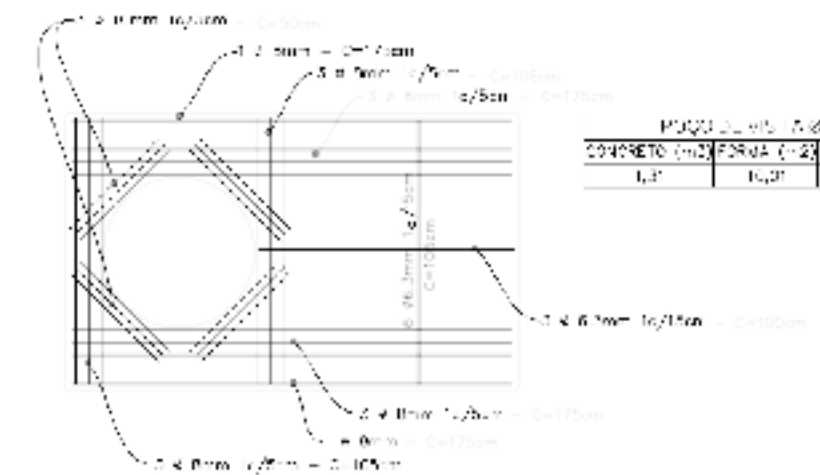


POÇO DE VISITA Ø 40cm		
CONCRETO (m3)	FORMA (m2)	CAGE (kg)
0,17	0,67	1,62

CAIXA DE CAPTAÇÃO

PLANTA  
Escala 1/20

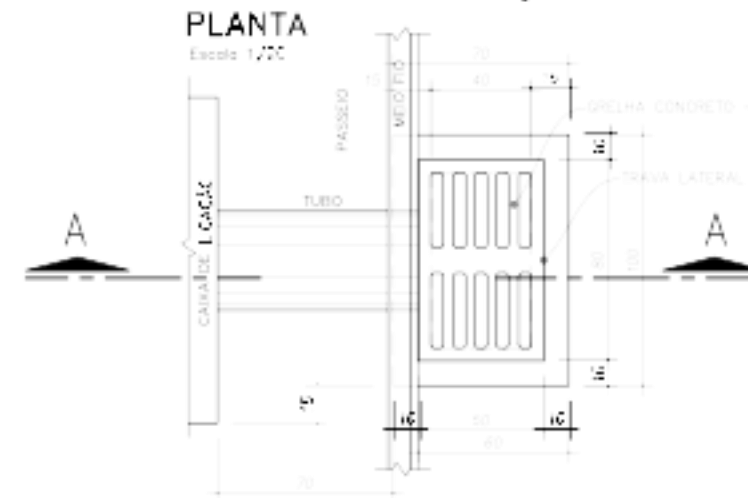


CORTE AA  
Escala 1/20

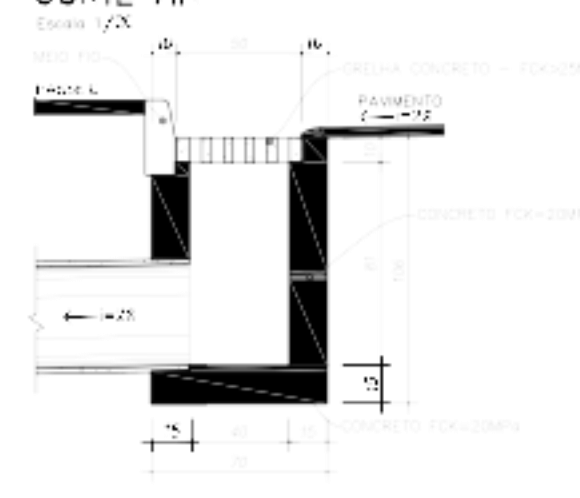


CAIXA DE CAPTAÇÃO		
CONCRETO (m3)	FORMA (m2)	CAGE (kg)
0,48	0,18	

CORTE BE  
Escala 1/20

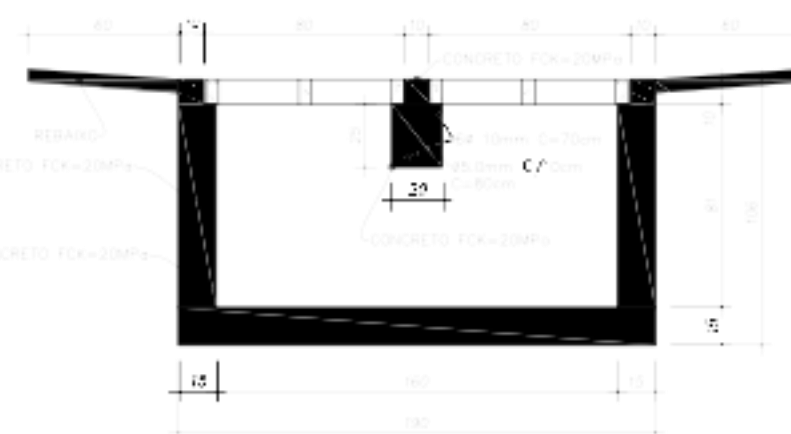


CORTE AA  
Escala 1/20

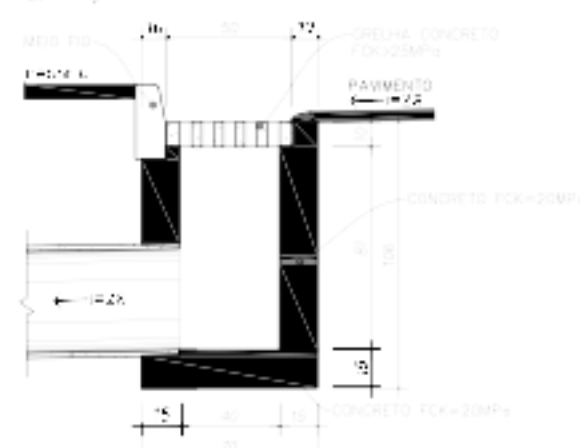

CAIXA DE CAPTAÇÃO DUPLA			
CONCRETO (m3)	FORMA (m2)	CAGE (kg)	
0,81	0,33	2,84	0,64

CAIXA DE CAPTAÇÃO DUPLA

PLANTA  
Escala 1/20

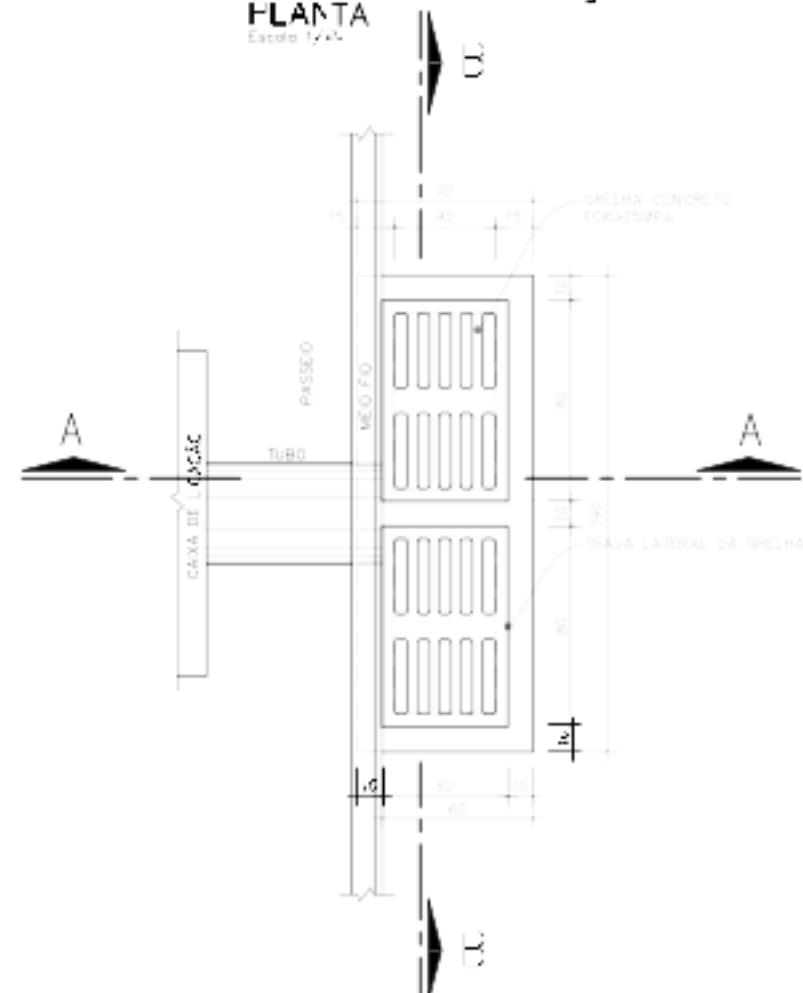

SEÇÃO TRANSVERSAL DAS VALAS  
Escala 1/20



PREFEITURA MUNICIPAL DE VILHA DE NAZARE

PROJETO BÁSICO - DRENAGEM URBANA

DE ALHE POÇO DE VISITA

05  
06

